


Fração C | T3 Habitação

N

Piso 2

Área bruta fração 146,23 m²
Habitação 115,88 m²
Terraço /Varanda 30,35 m²

Arrumo n/a
Estacionamento 1 lugar

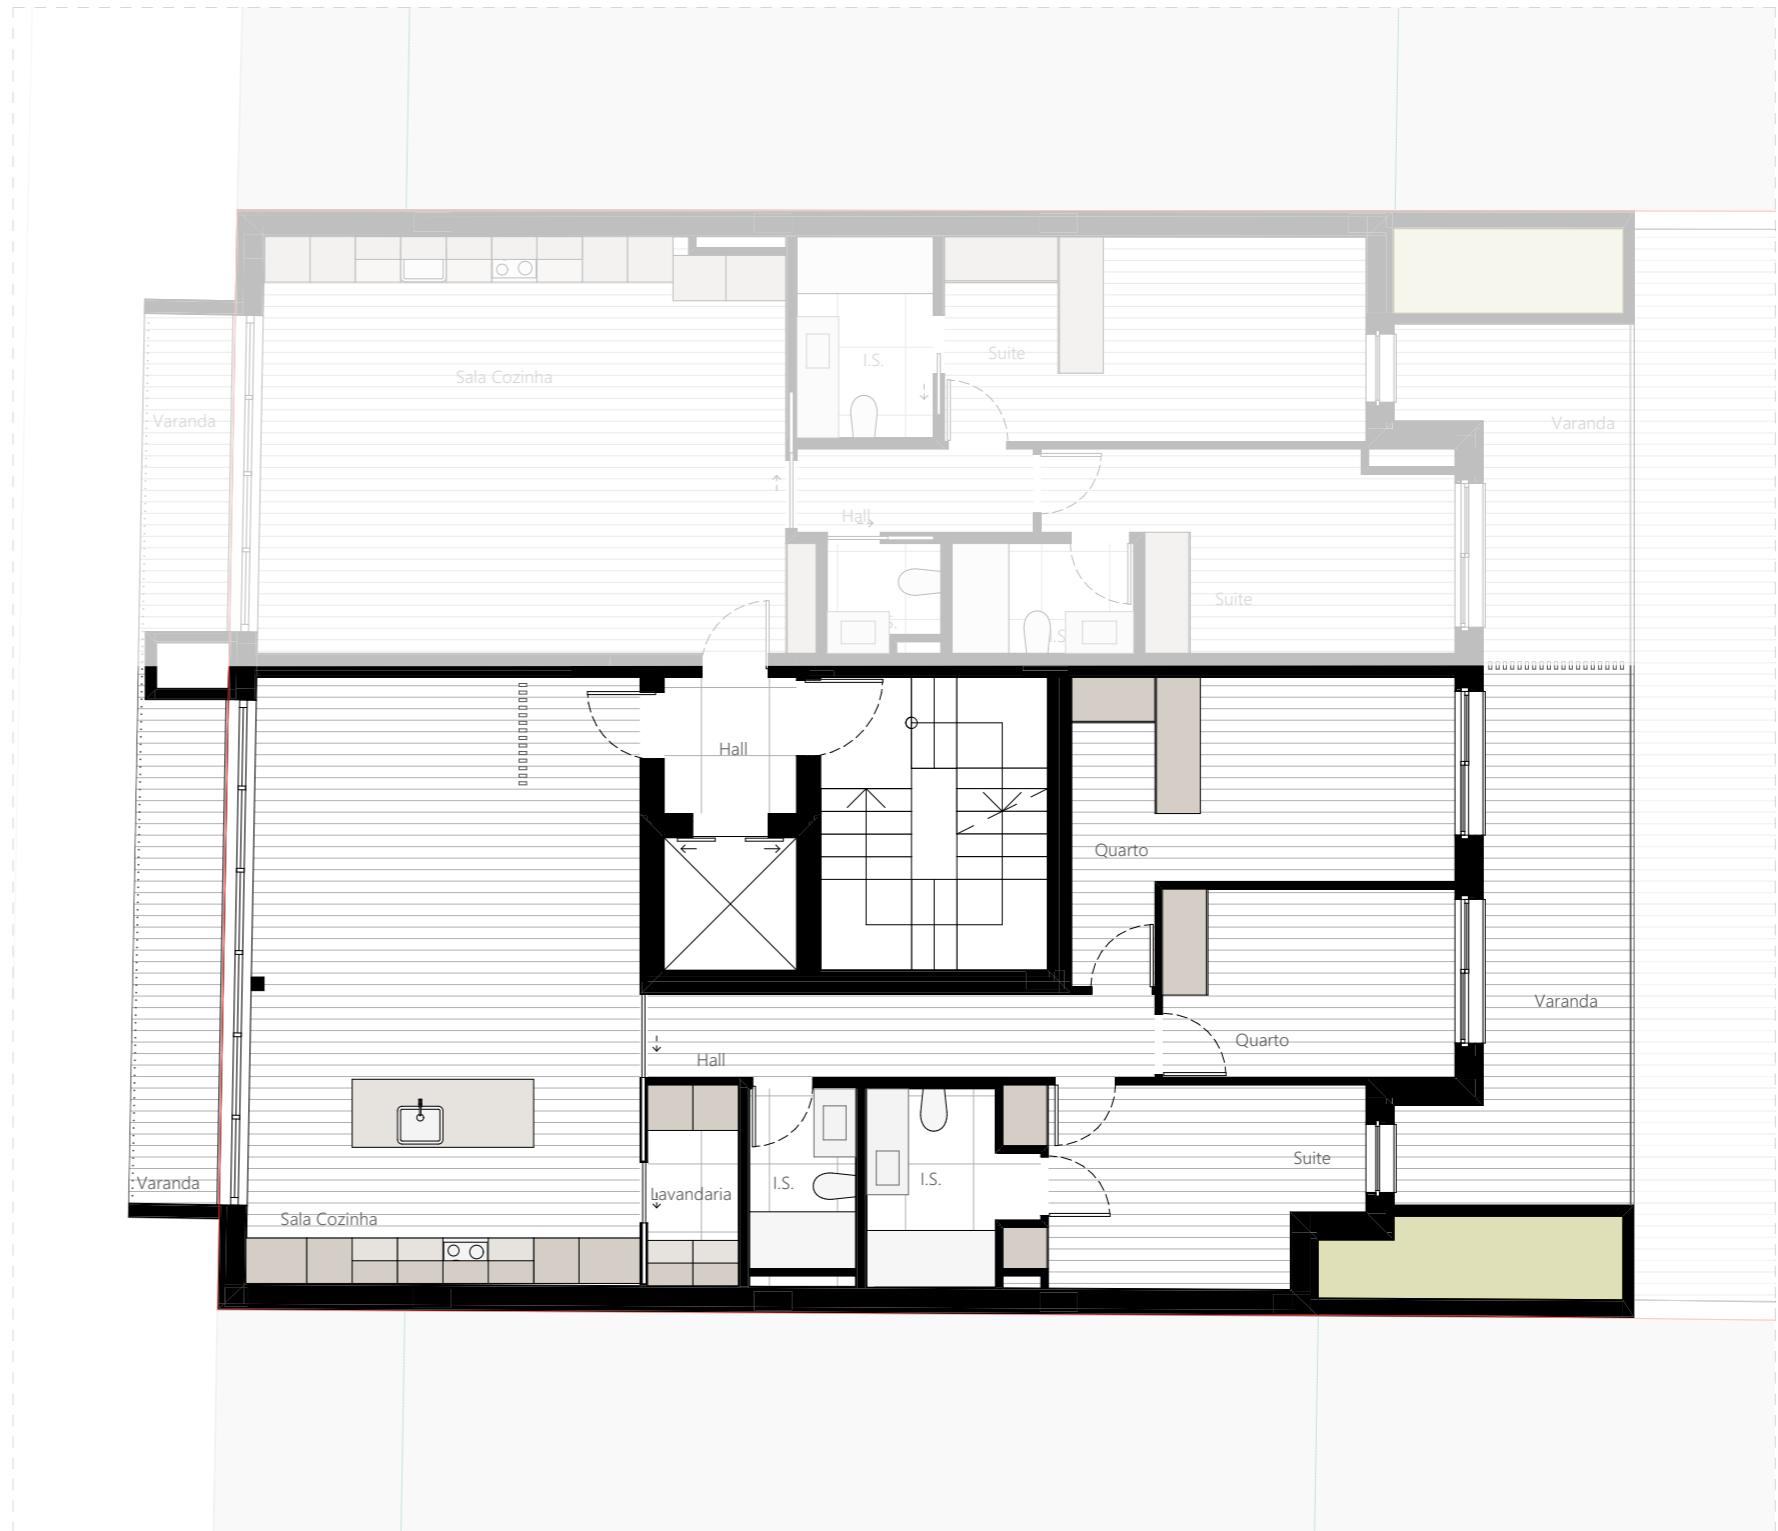

0 1 2 3 4 5